


Apartment no. 3

דירה מס' 3


Apartment Plan, Building A

תוכנית דירה, בניין A

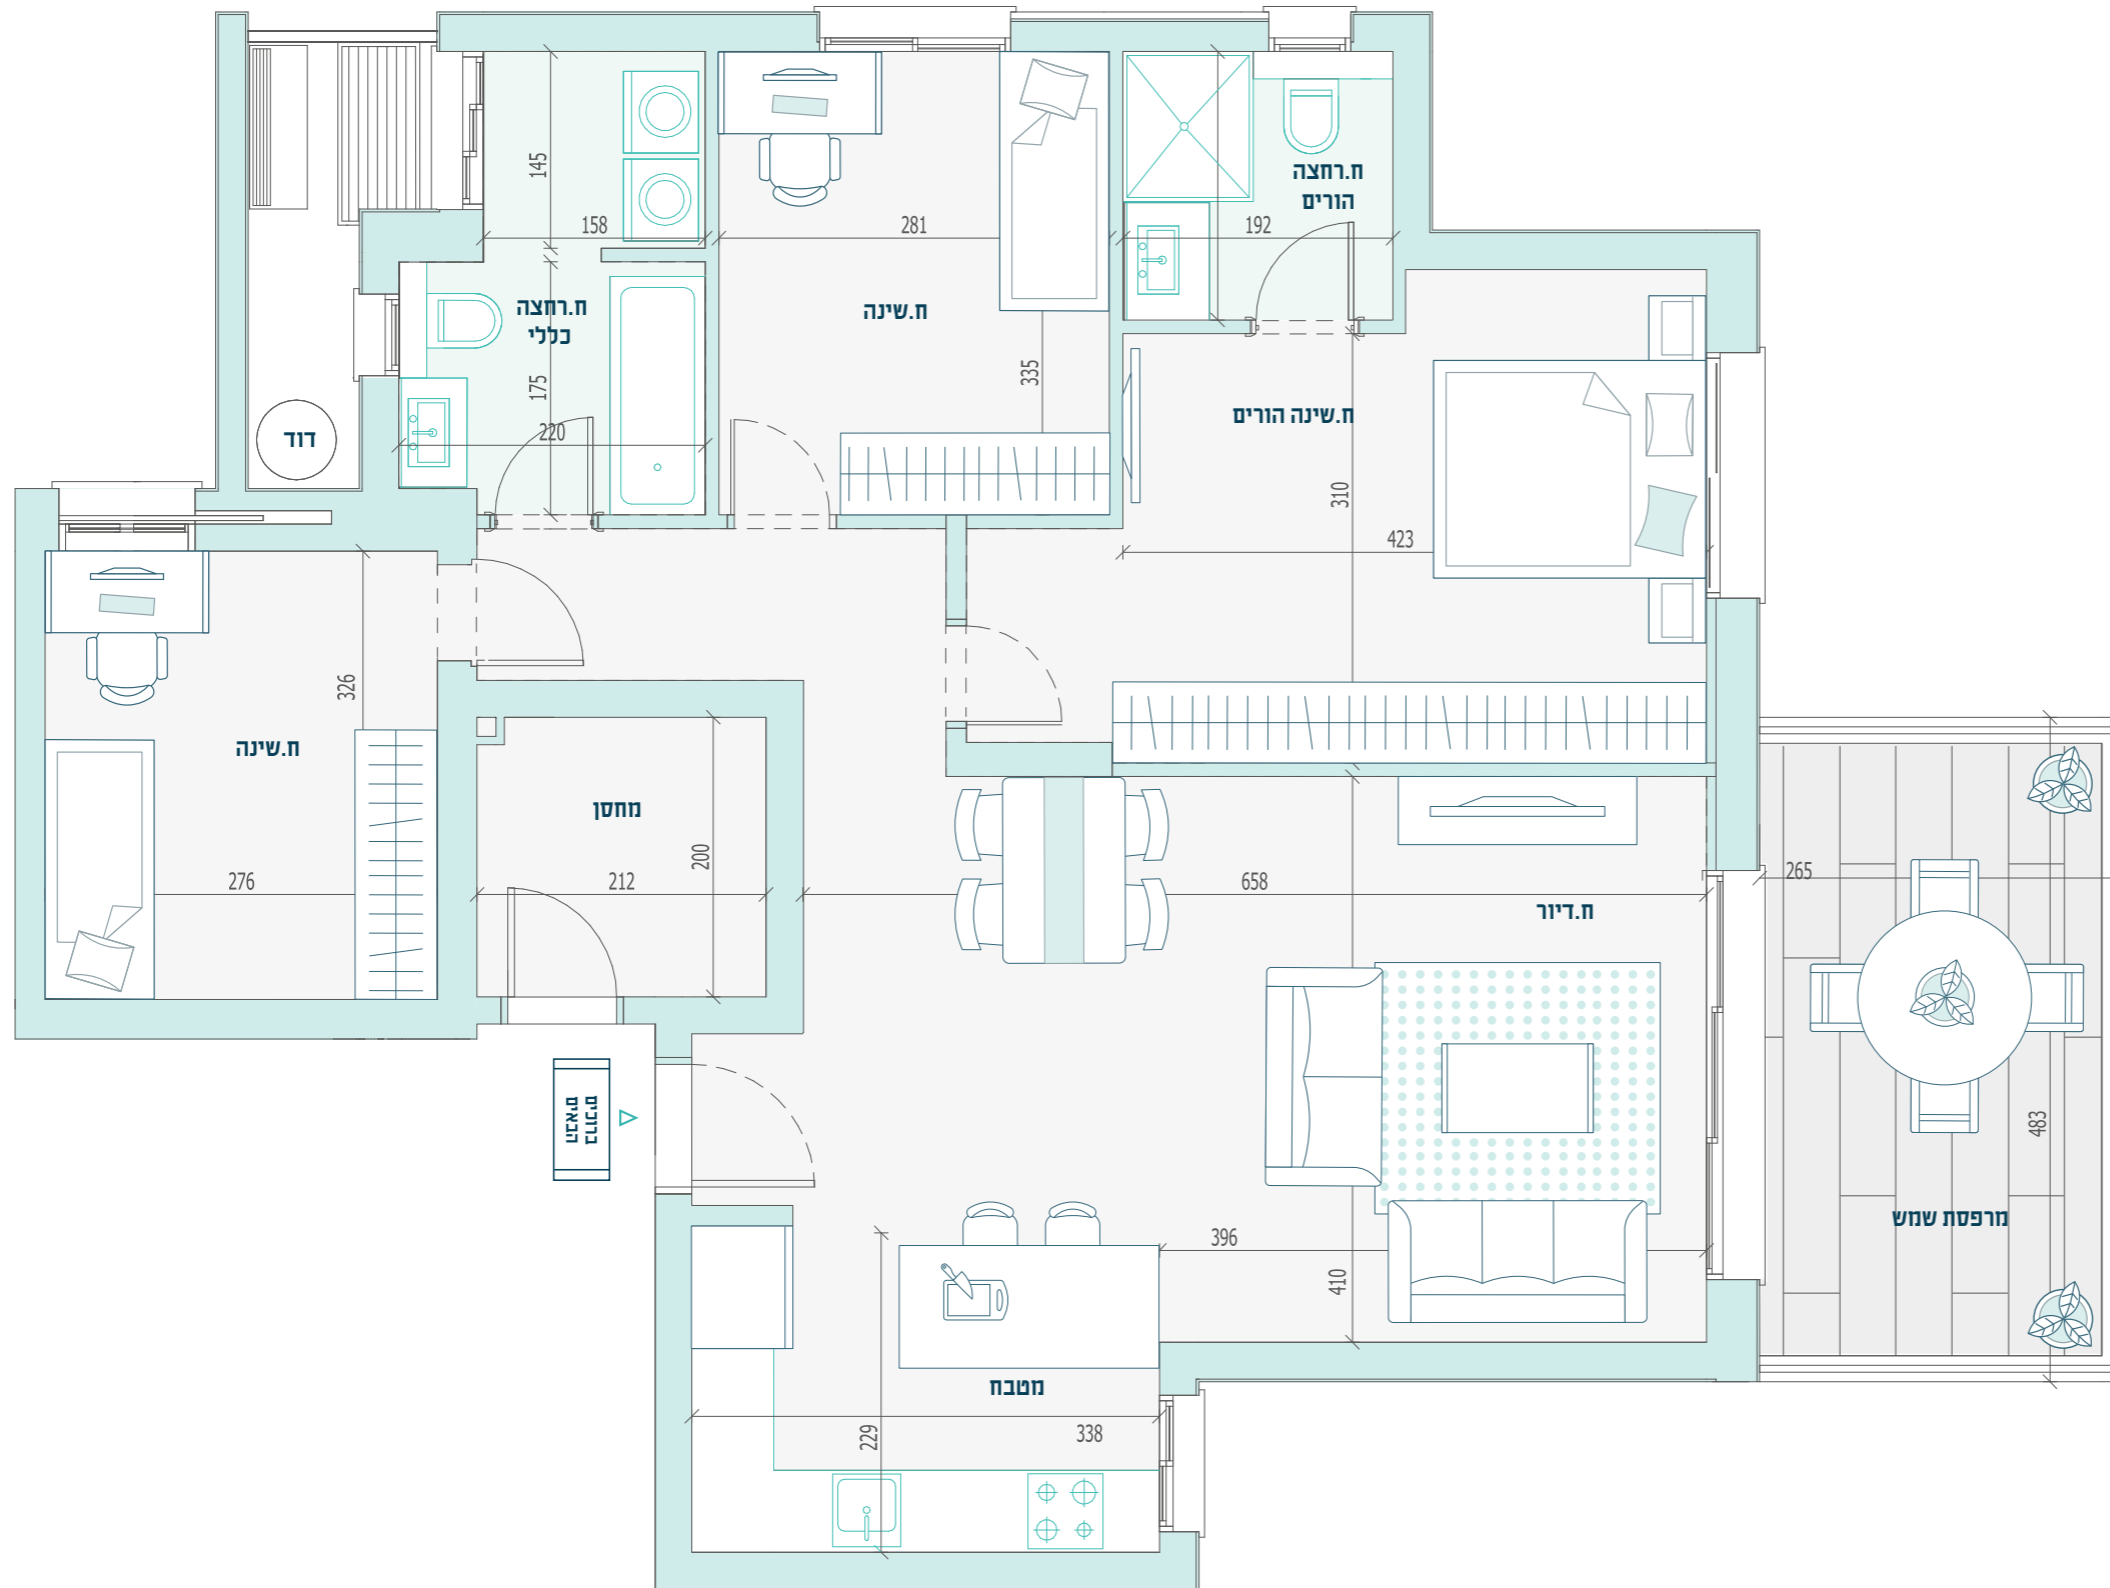

Type	A	טיפוס
Rooms	4	חדרים
Level	קרקע	קומה
Apartment area (sqm)	103	שטח דירה (מ"ר)
Balcony area (sqm)	13	שטח מרפסת (מ"ר)
Total area (sqm)	116	שטח כולל (מ"ר)

בניין A Building A

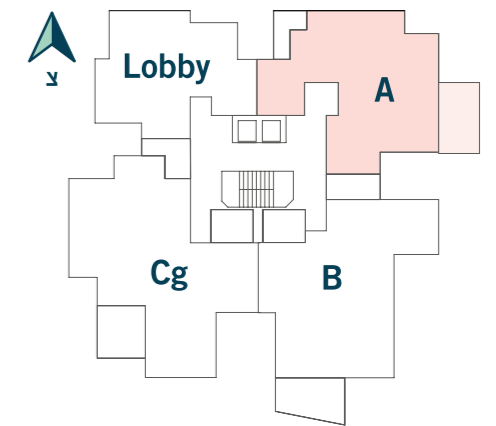

The plan and the furniture are for illustrative purposes only, and are subject to planning constraints, authorities requirements and building permit / permit for changes. E&OE

תכנית זו והריהוט להמחשה בלבד, יתכנו שינויים והתאמות בהתאם לדרישת רשויות ואילוצי תכנון, כפוף להיתר בניה/ היתר שינויים. ט.ל.ח.