


Apartment no. 30

דירה מס' 30


Apartment Plan, Building C

תוכנית דירה, בניין C

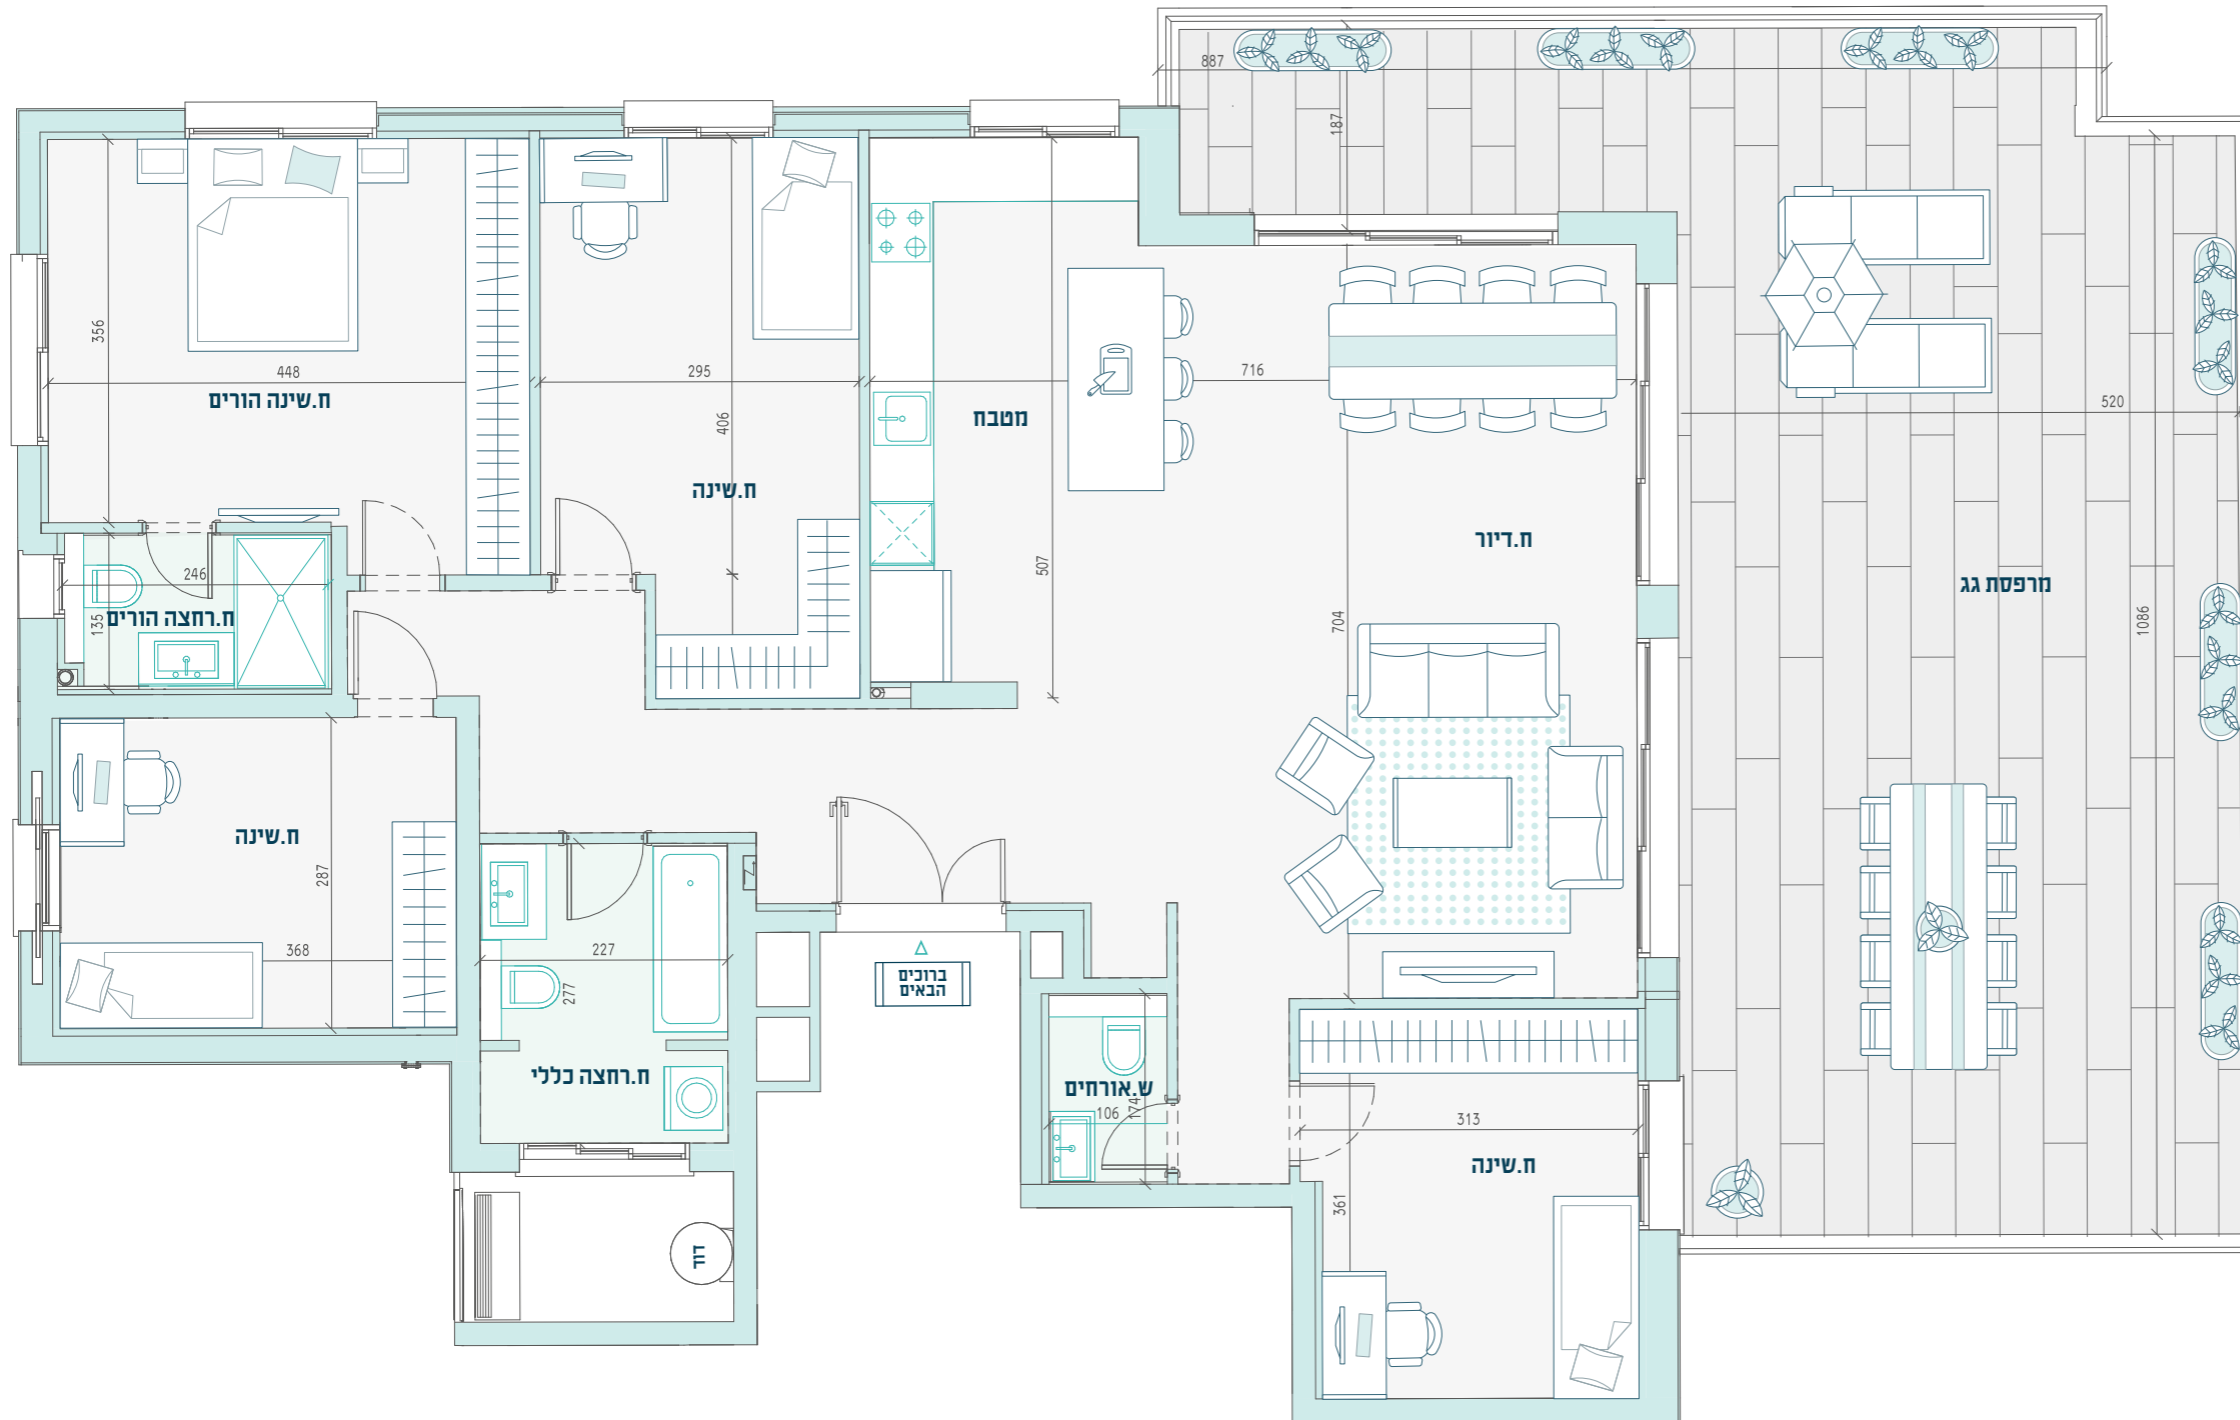

Type	EMP	טיפוס
Rooms	5	חדרים
Level	7	קומה
Apt area (sqm)	149	שטח דירה (מ"ר)
Balcony area (sqm)	73	שטח מרפסת (מ"ר)
Total area (sqm)	222	שטח כולל (מ"ר)

בניין C Building C

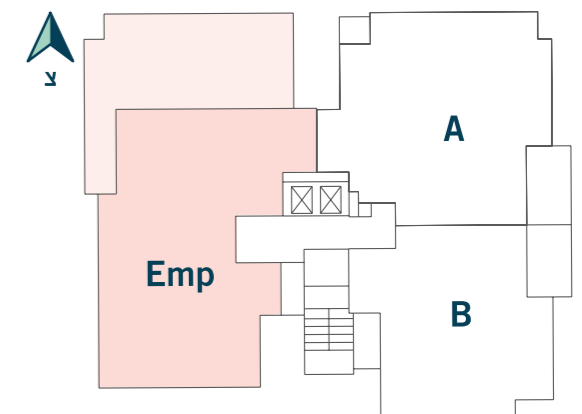

The plan and the furniture are for illustrative purposes only, and are subject to planning constraints, authorities requirements and building permit / permit for changes. E&OE

תכנית זו והריהוט להמחשה בלבד, יתכנו שינויים והתאמות בהתאם לדרישת רשויות ואילווצי תכנון, כפוף להיתר בניה/היתר שינויים. ט.ל.ח.