


Apartment no. 33



דירה מס' 33


Apartment Plan, Building A

תוכנית דירה, בניין A

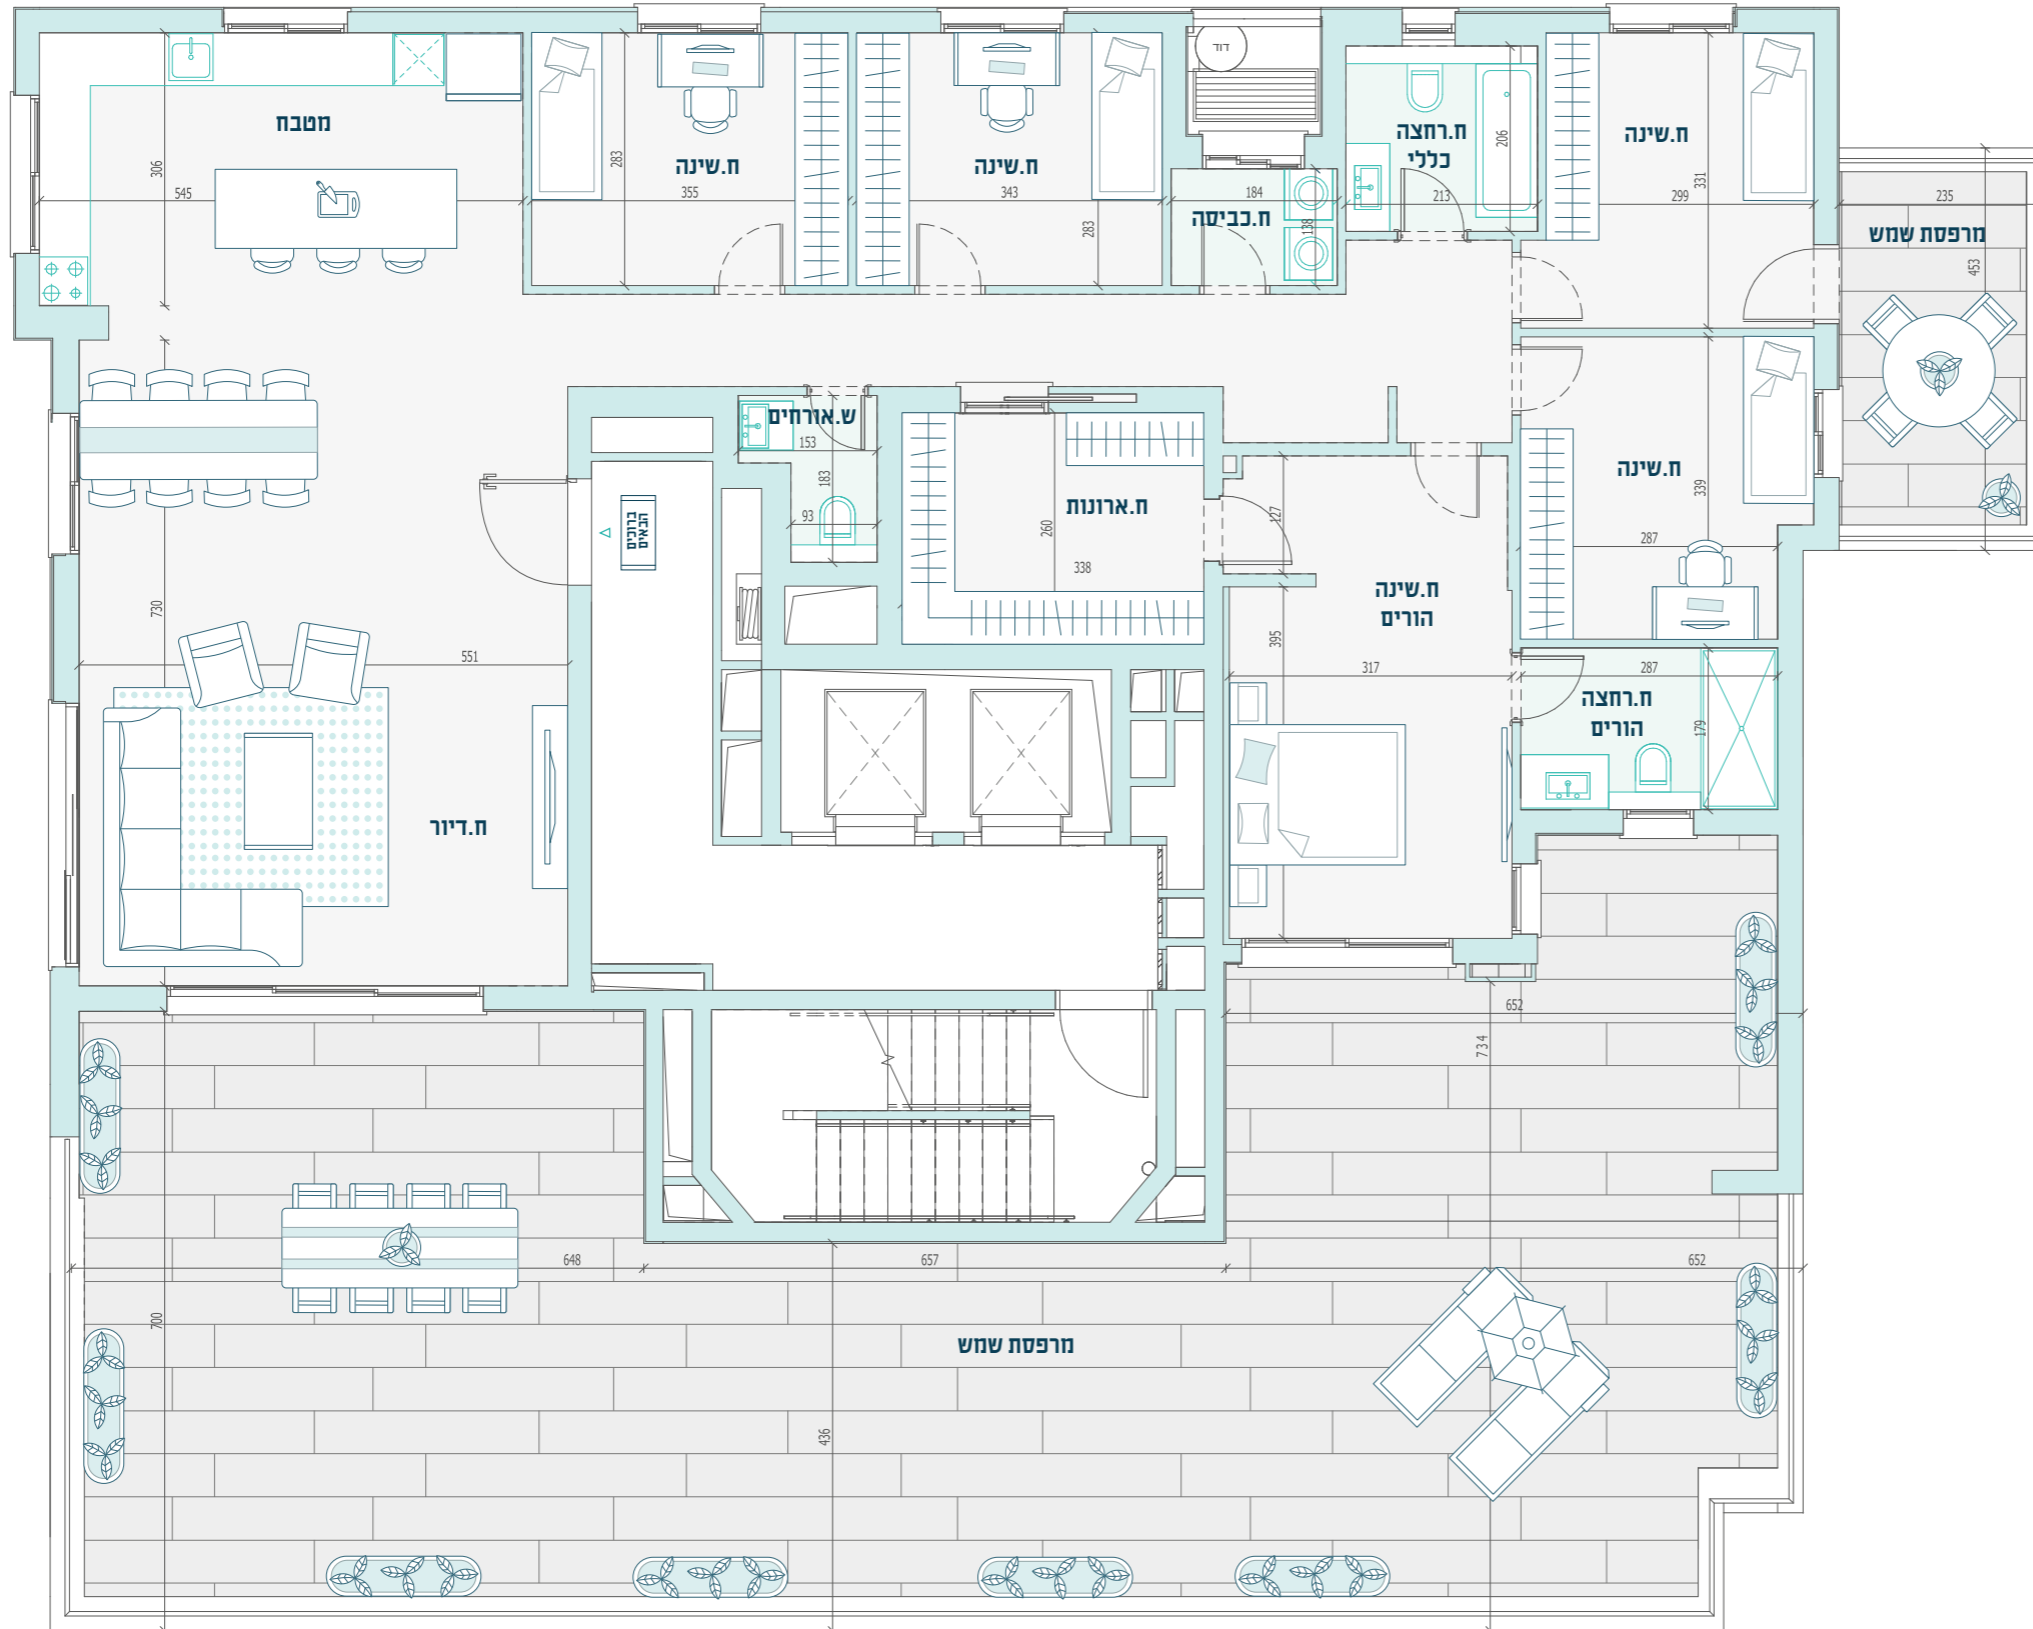

Type	1	טיפוס
Rooms	6	חדרים
Level	9	קומה
Apartment area (sqm)	187	שטח דירה (מ"ר)
Balcony area (sqm)	139	שטח מזרפסת (מ"ר)
Total area (sqm)	326	שטח כולל (מ"ר)

בניין A

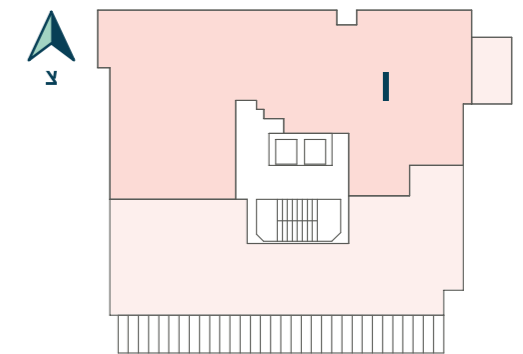

The plan and the furniture are for illustrative purposes only, and are subject to planning constraints, authorities requirements and building permit / permit for changes. E&OE

תכנית זו והריהוט להמחשה בלבד, יתכנו שינויים והתאמות בהתאם לדרישת רשויות ואילוצי תכנון, כפוף להיתר בניה/ היתר שינויים. מ.ל.ח.